


# UFFICIO DESENZANO Loc. Rivoltella

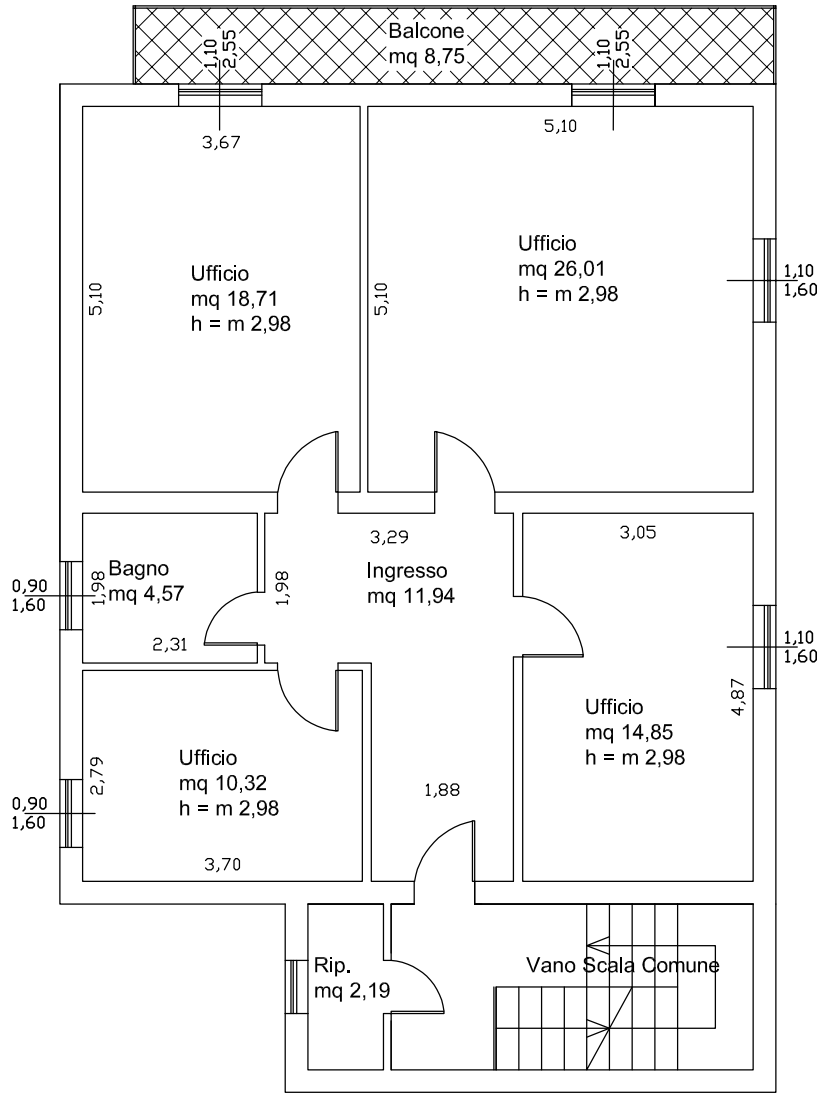

PIANTA PIANO PRIMO  
SCALA 1:100