


PIANO PRIMO

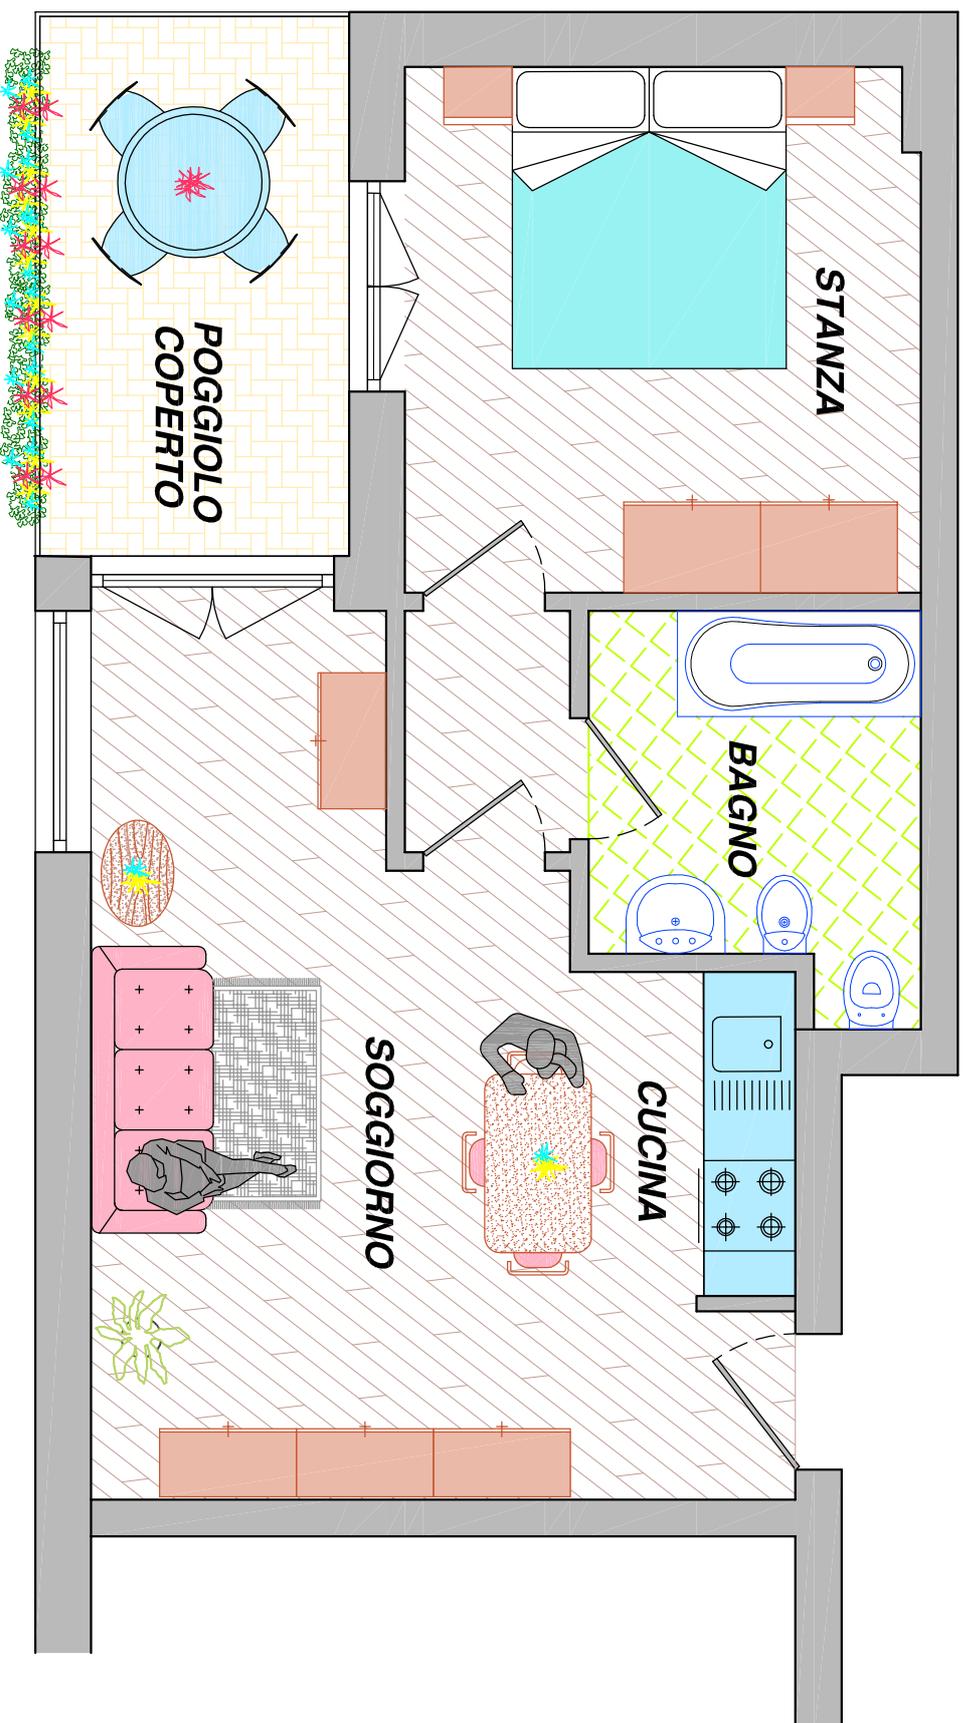

GLI ARREDI SONO DISPOSTI A TITOLO ESEMPLIFICATIVO E SCHEMATICO

www.studiotecnicomade.com

STUDIO

ma. De.
TECNICO

di geom. Debora Zenatti

tel. 0464.480831