


APP. 03-ST

CORPO SUD PIANO TERRA
scala 1:50

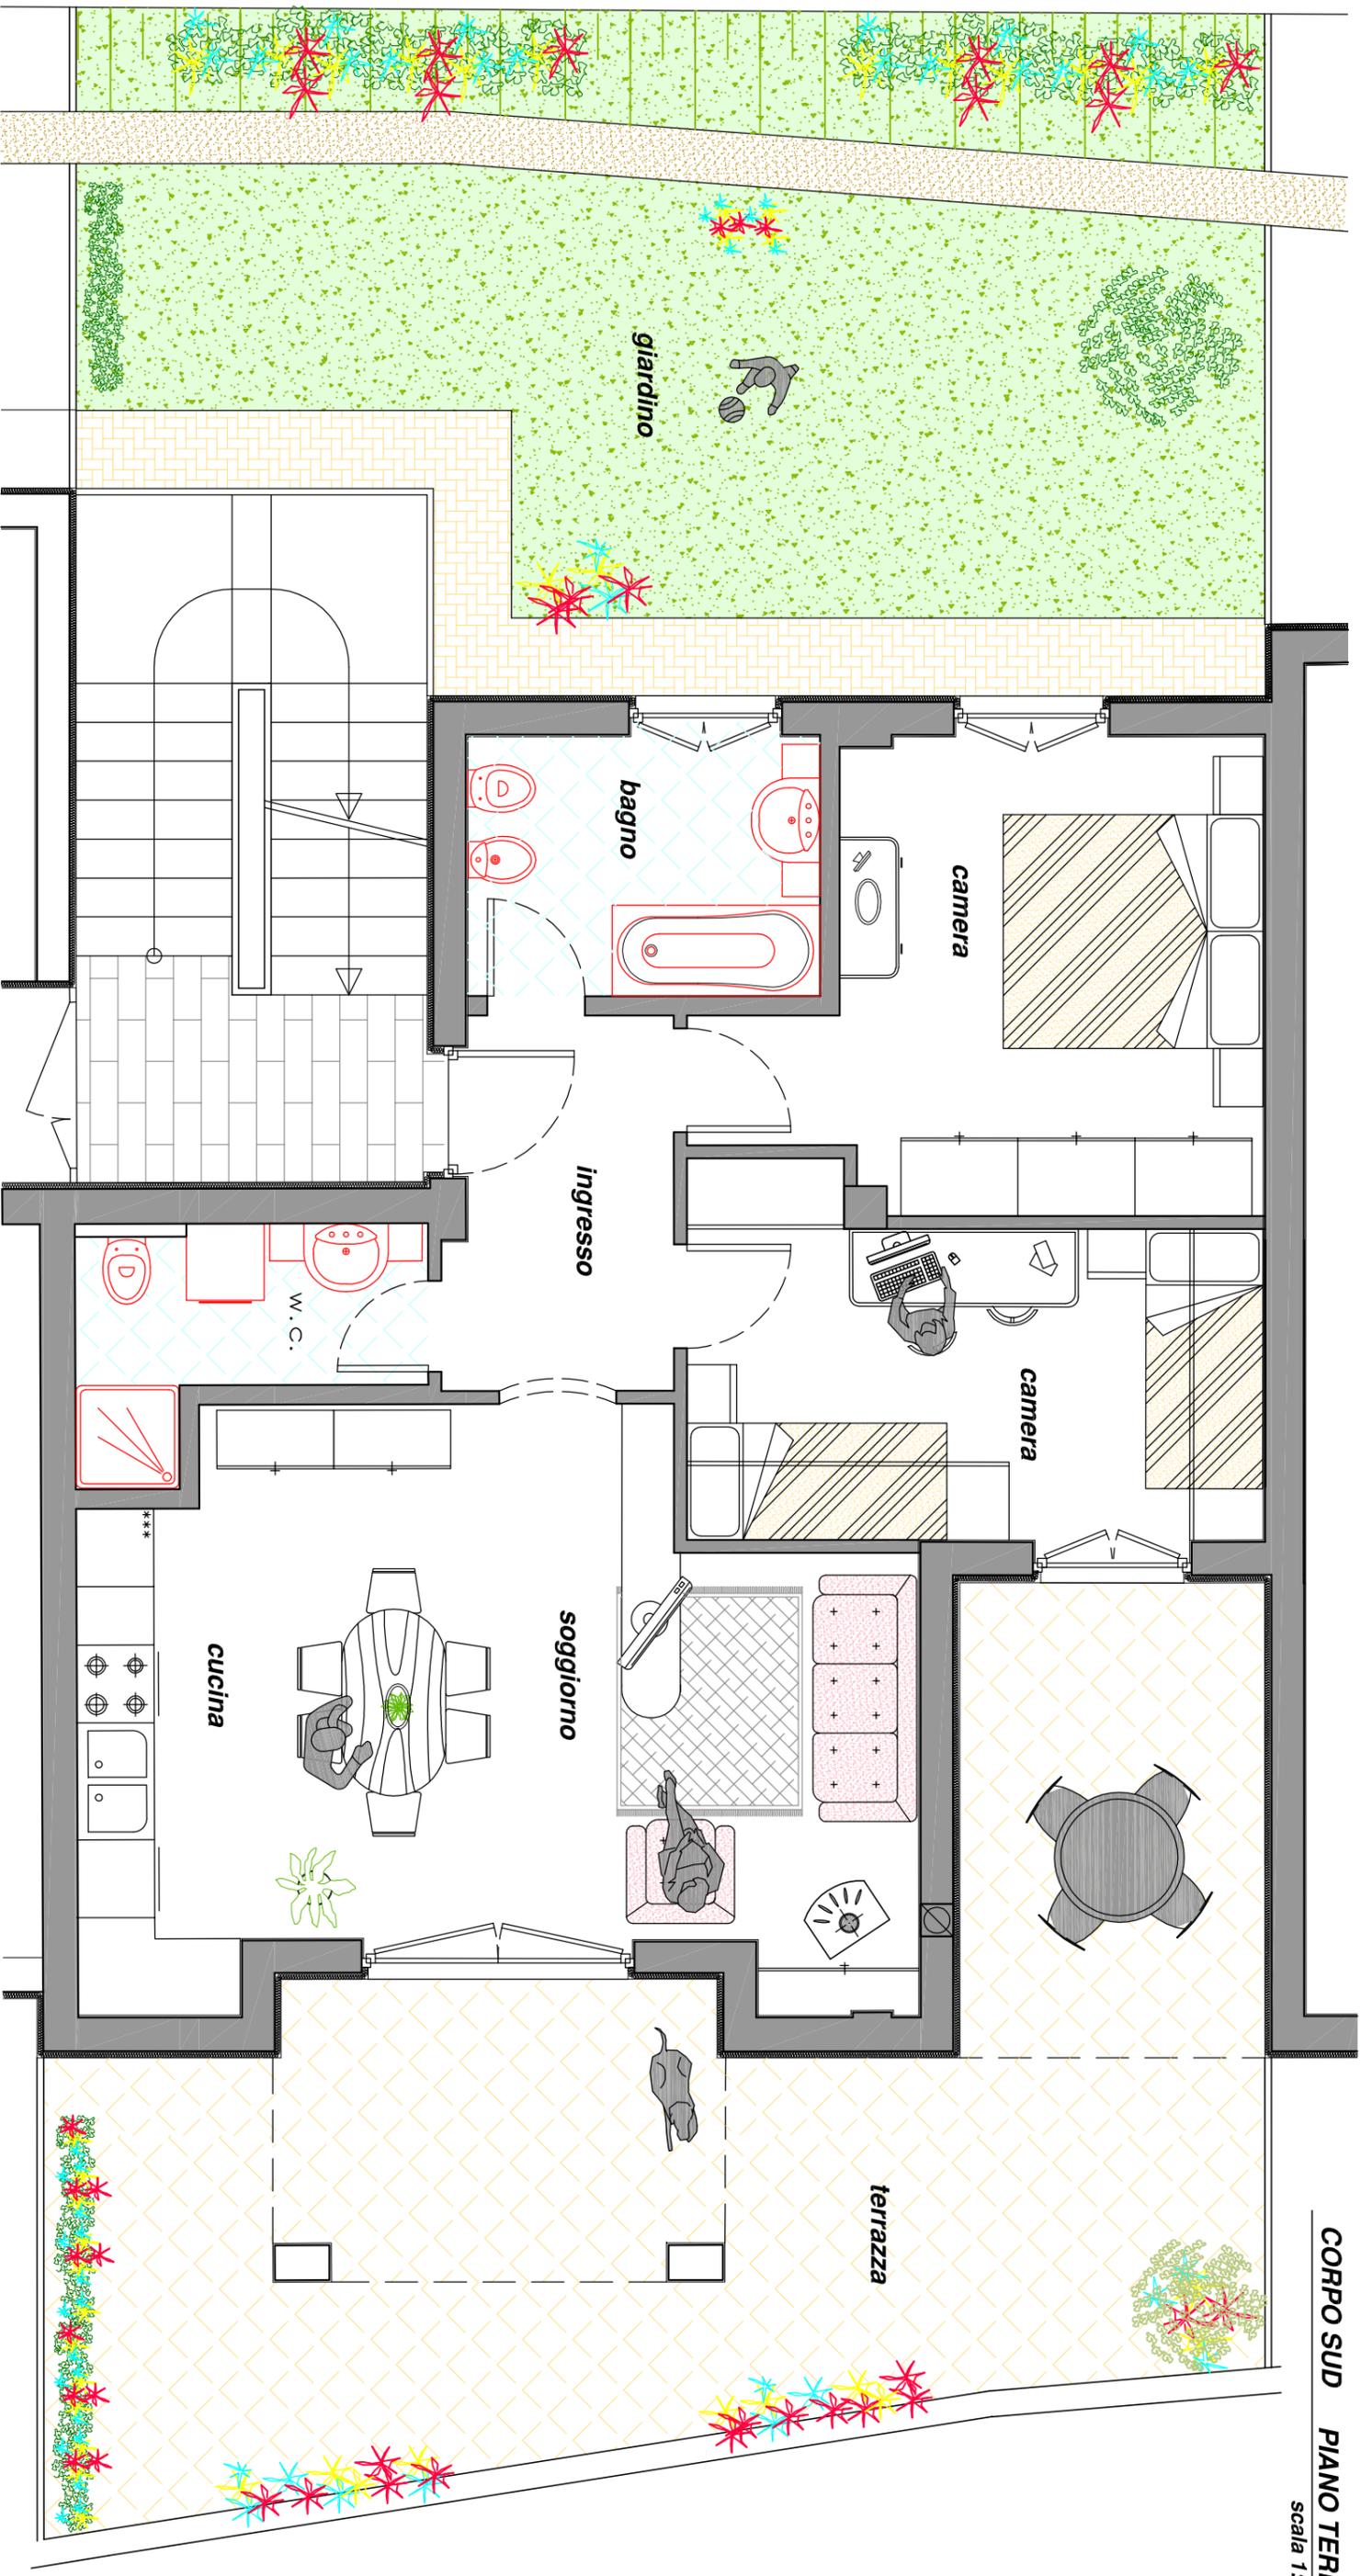

DEBORAH
SOLUZIONI IMMOBILIARI

info@deborahimmobiliare.it
Tel. 0464 434760
www.deborahimmobiliare.it